

Tegnforklaring

Reguleringsplan PBL 2008 §12-5. Nr. 1 - Bebyggelse og anlegg

BFR Fritidsbebyggelse

Linjesymbol

- RpFormålGrense
- RpGrense
- - Byggegrense
- Planlagt bebyggelse
- Bebyggelse som inngår i planen


Mindre reguleringsendring for:

Sokndal kommune

Nasjonal arealplanID: 1111_1979001


Saksehandling i følge plan- og bygningsloven

Nabovarsel / høring	Administrativt vedtak	Plankart datert	Bestemmelser datert
xxxxxx	xxxxxx	xxxxxx	xxxxx

Utarbeidet av RM		Saksnr	xxxxx
 Kristiansen & Selmer-Olsen Arkitekt	Rev. dato	25.08.20	

Det bekrefte av plankartet er i samsvar med fullmaktsvedtak

Plansjef

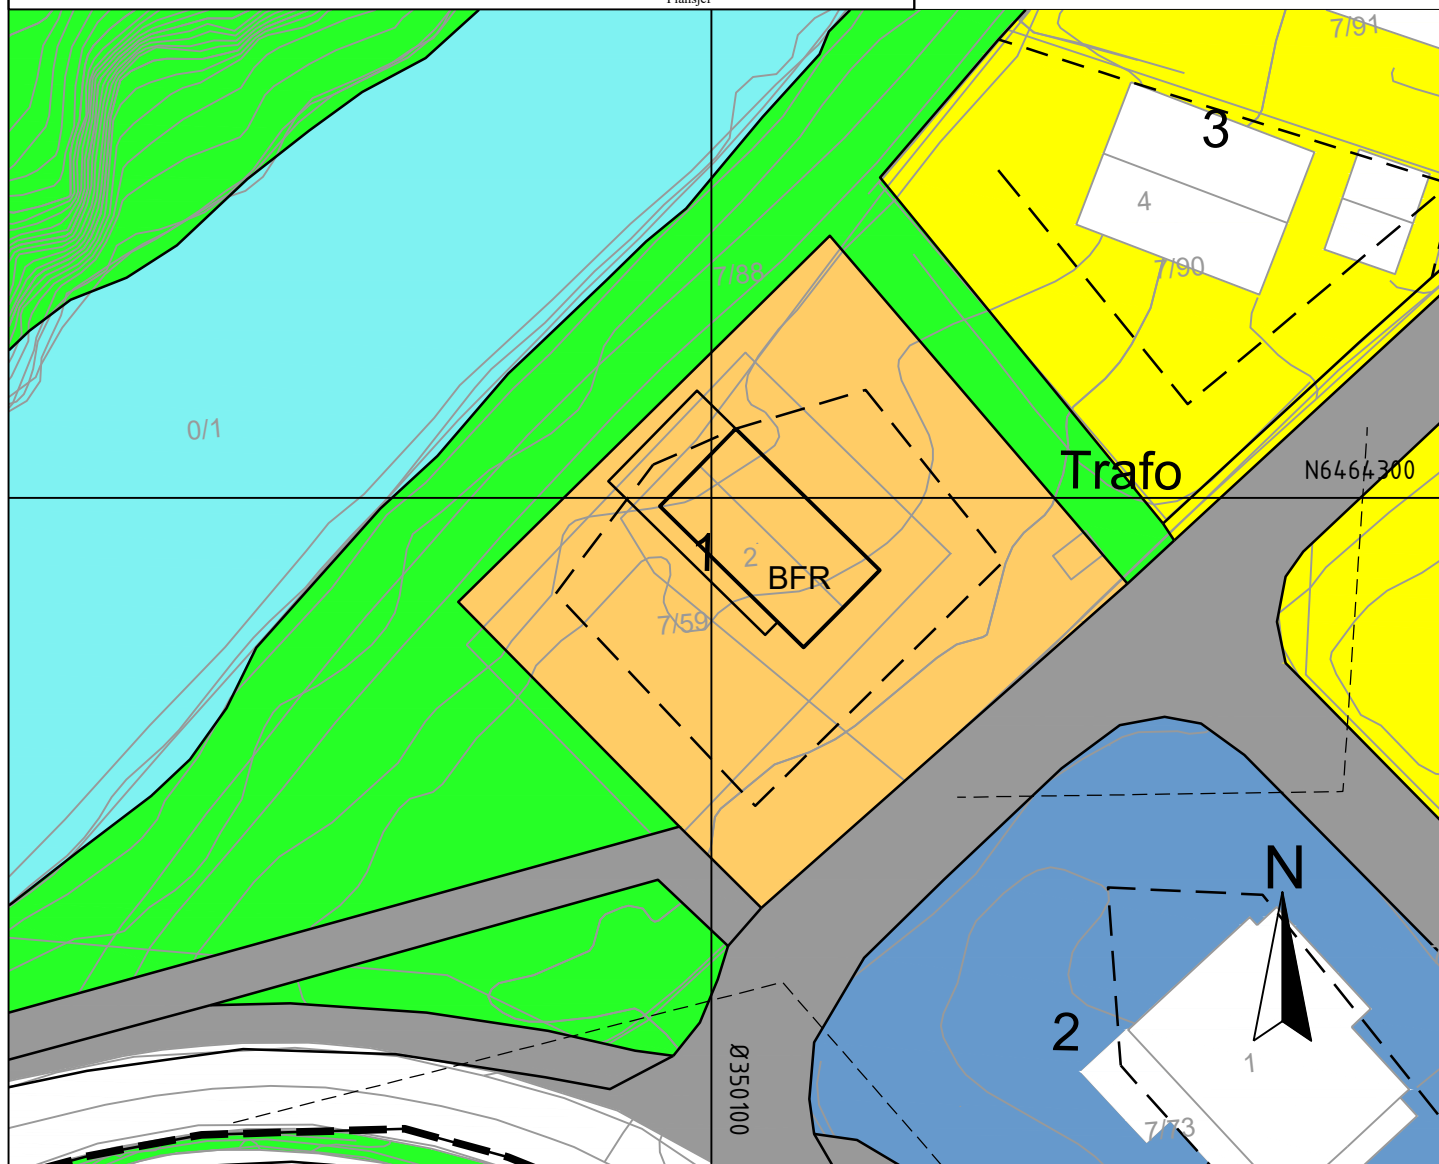

0 12.5 25m