

# Tegnforklaring

## Reguleringsplan PBL 2008

### §12-5. Nr. 1 - Bebyggelse og anlegg

**BFR** Fritidsbebyggelse

#### Linjesymbol

- RpFormålGrense
- RpGrense
- - Byggegrense
- Planlagt bebyggelse
- Bebyggelse som inngår i planen

#### Mindre reguleringsendring for:

Sokndal kommune

Nasjonalt arealplanID: 1111\_1979001

Saksehandling i følge plan- og bygningsloven

Nabovarsel / høring	Administrativt vedtak	Plankart datert	Bestemmelser datert
xxxxxx	xxxxxx	xxxxxx	xxxxxx

Utarbeidet av RM



Saksnr


xxxxxx

Rev. dato

25.08.20

Det bekrefte av plankartet er i samsvar med fullmaktsvedtak

Plansjef

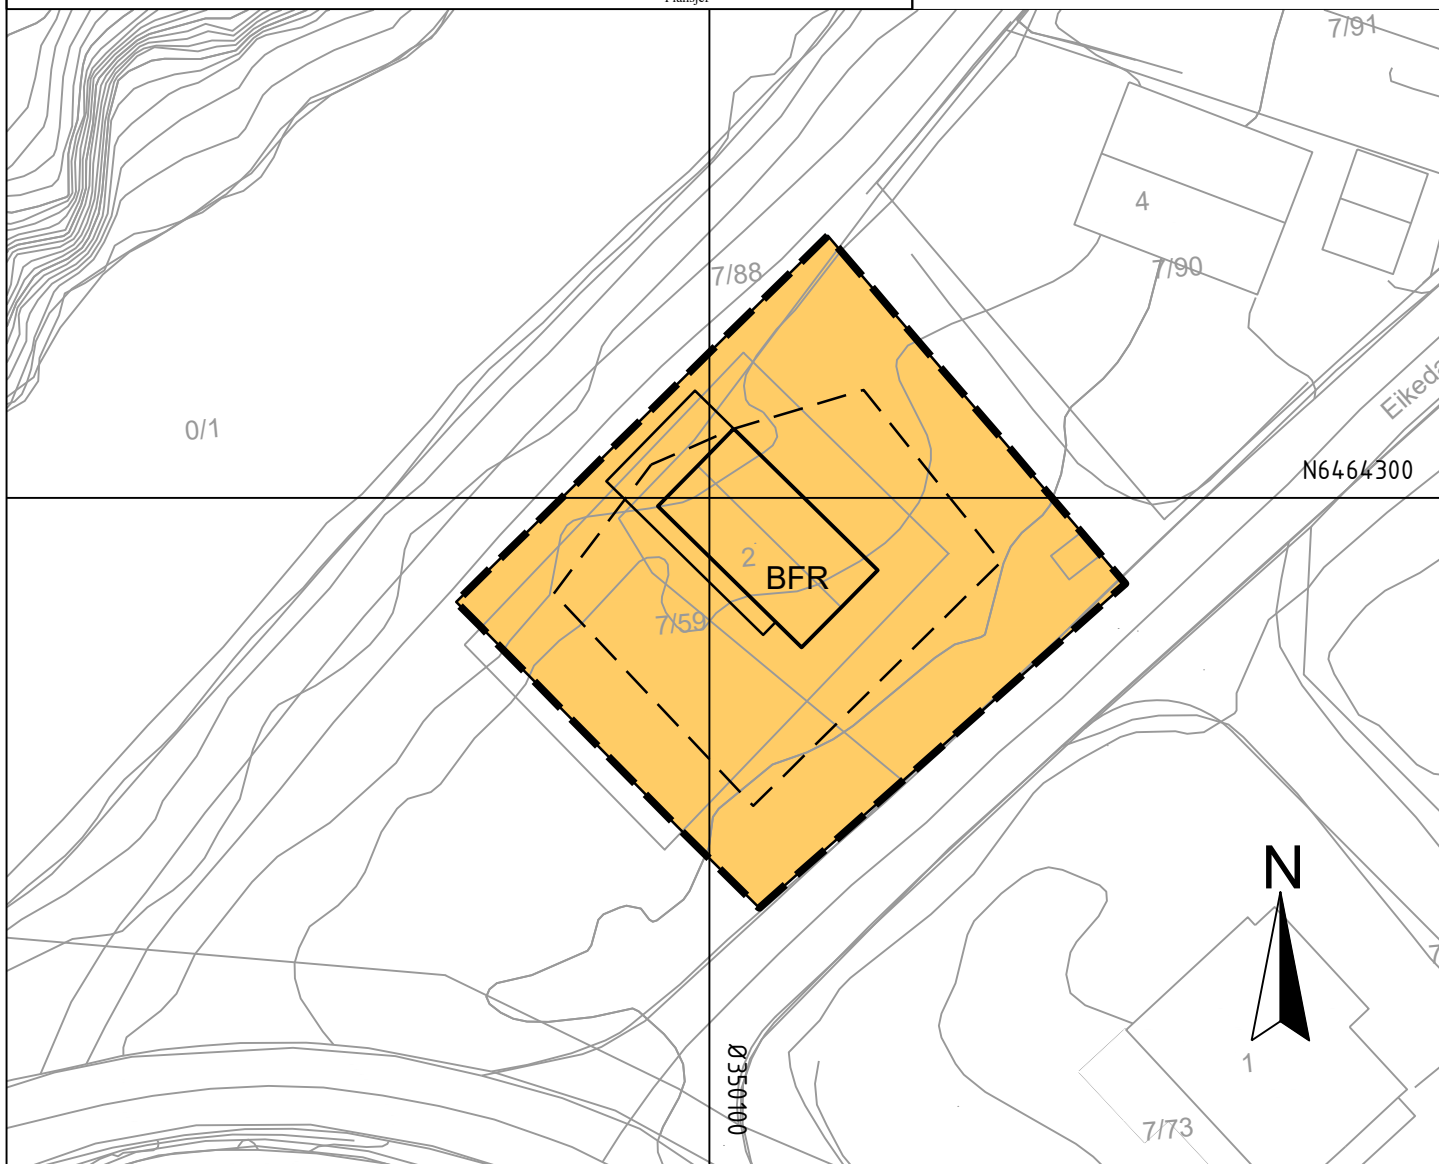

0 12.5 25m