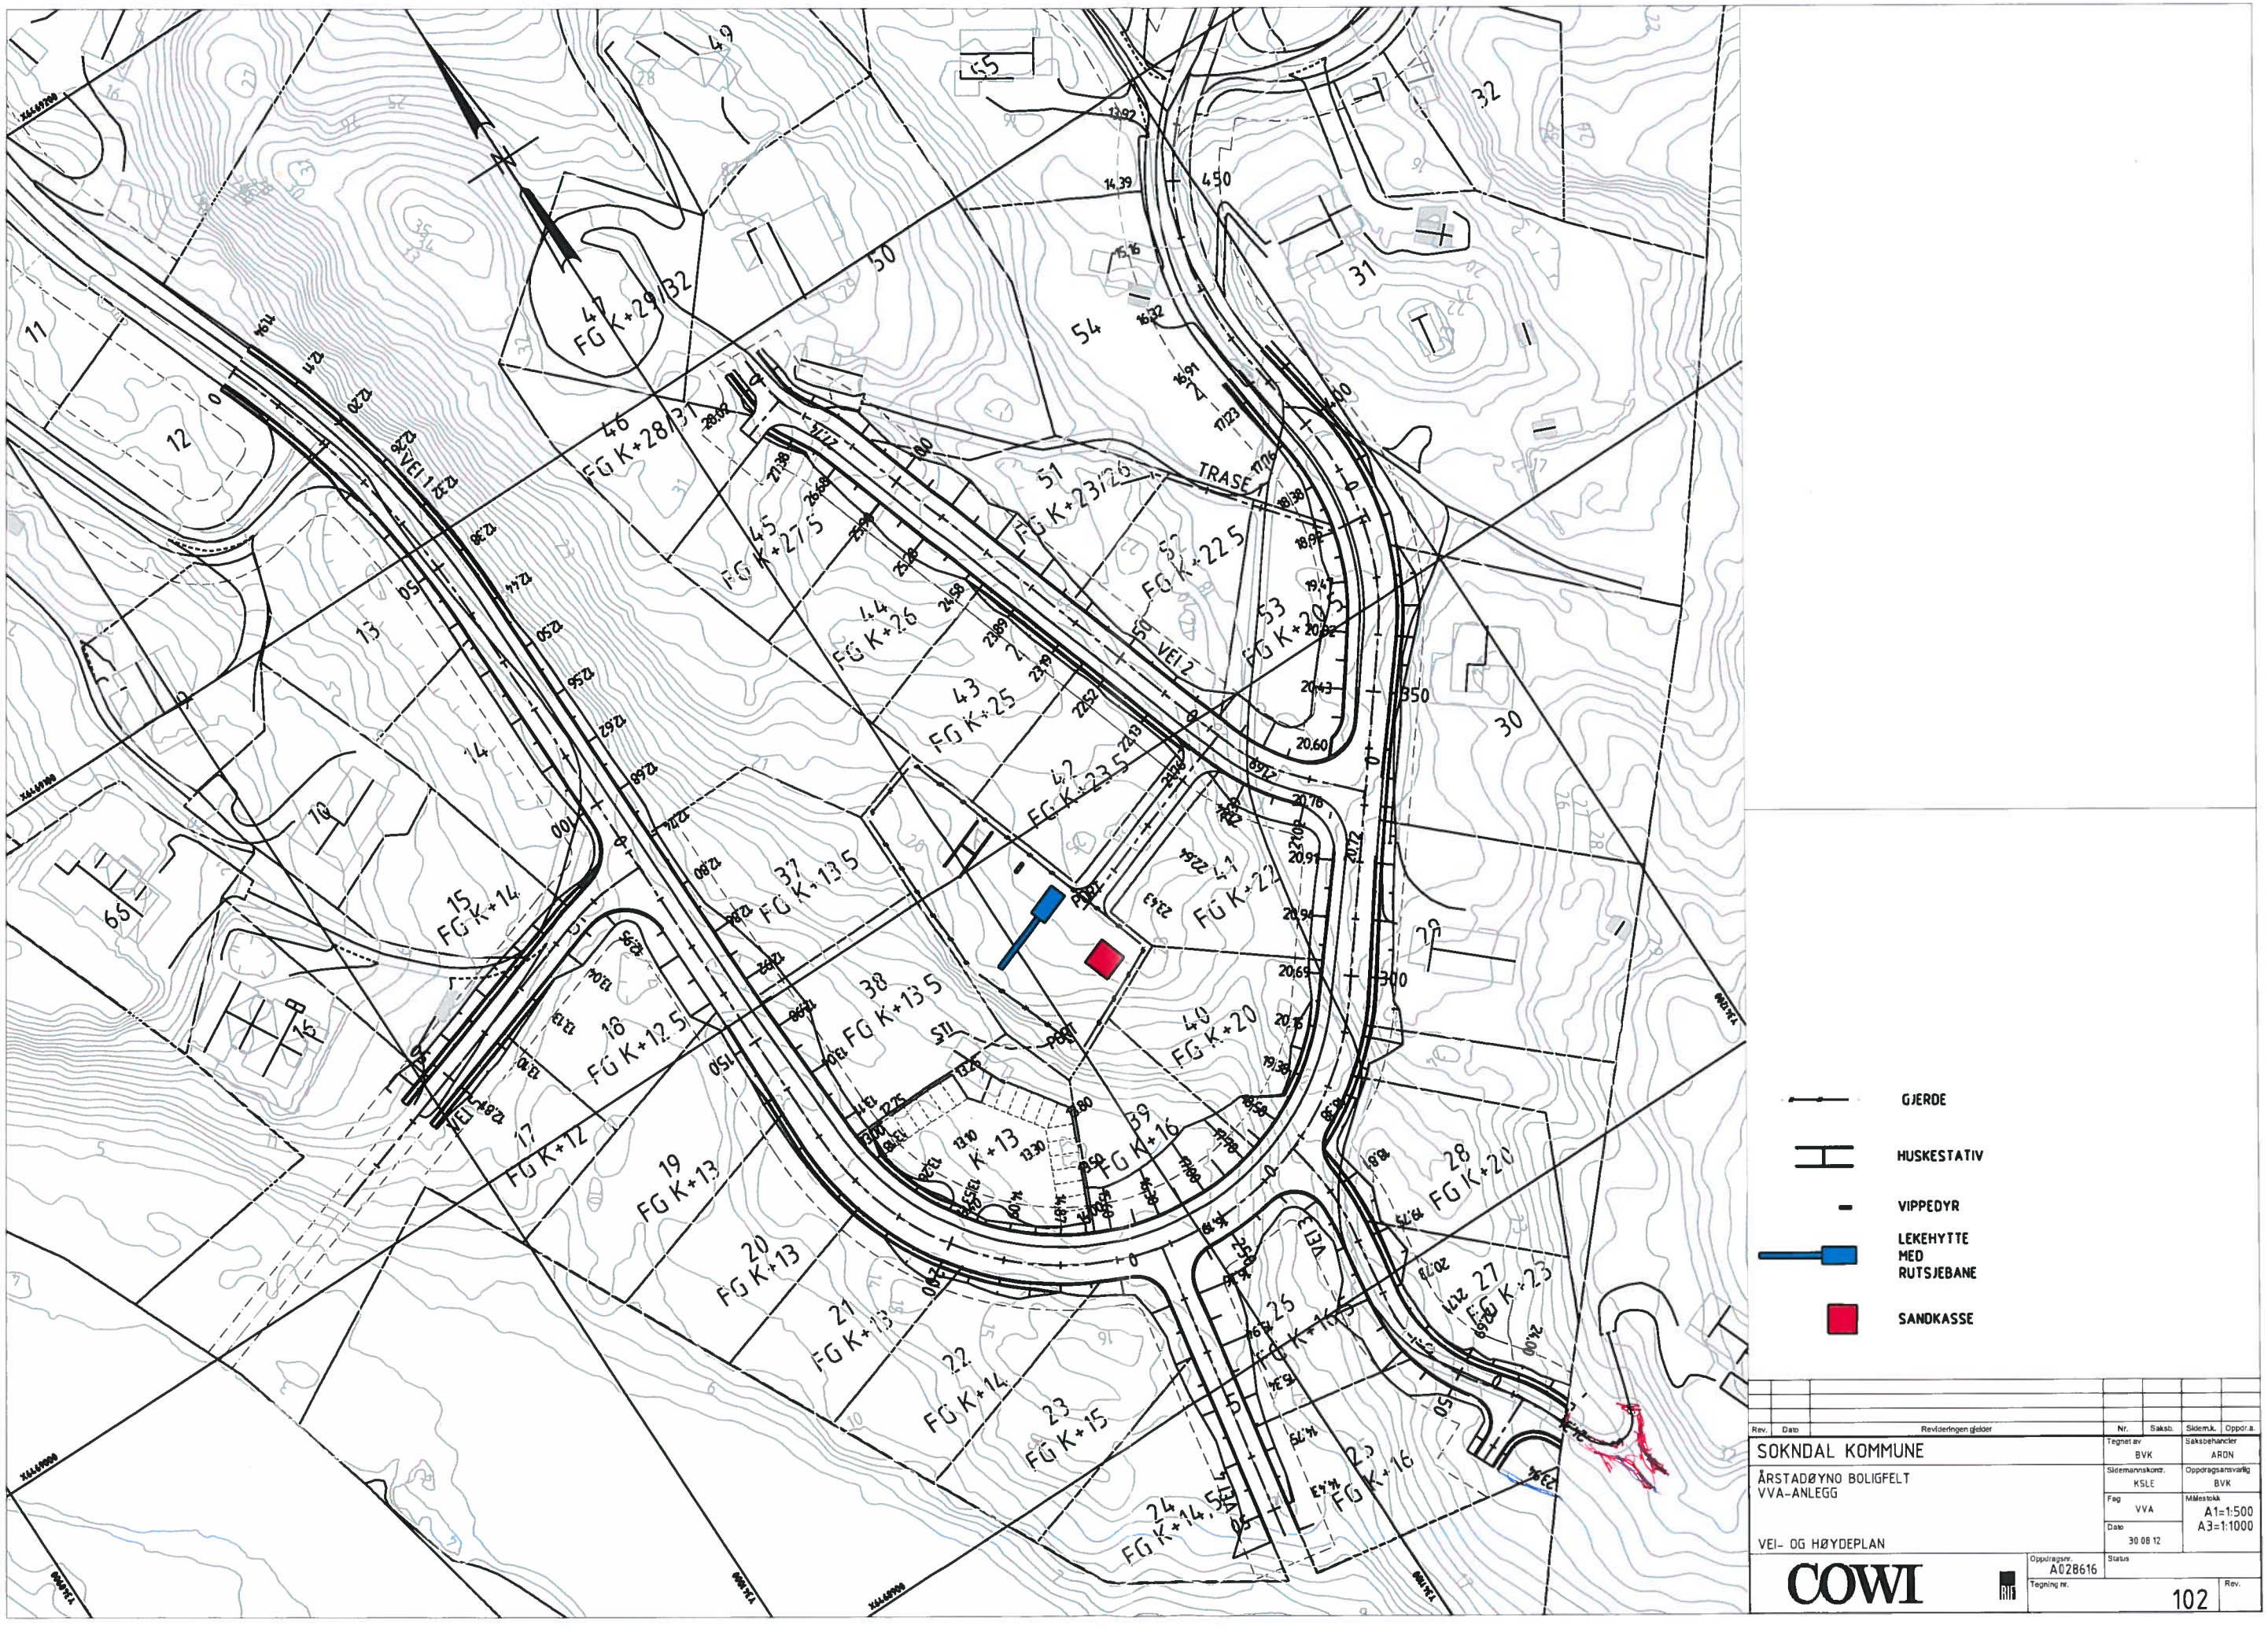

Rev.	Dato	Revideringen gjelder	Nr.	Saksb.	Sidemk.	Oppdr.a.

SOKNDAL KOMMUNE

ÅRSTADØYNO BOLIGFELT
VVA-ANLEGG

VEI- OG HØYDEPLAN

Tegnet av	Saksbehandler
BVK	ARON
Sidemannskontr.	Oppdragsansvarlig
KSLE	BVK
Fag	Målestokk
VVA	A1=1:500 A3=1:1000
Dato	
30 08 12	

COWI

Oppdragsnr.	Status
A028616	
Tegning nr.	Rev.
102	